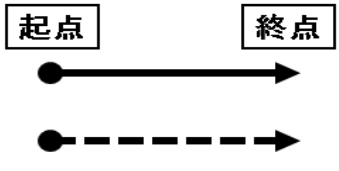
市道の路線の認定図
（令和６年６月議会）

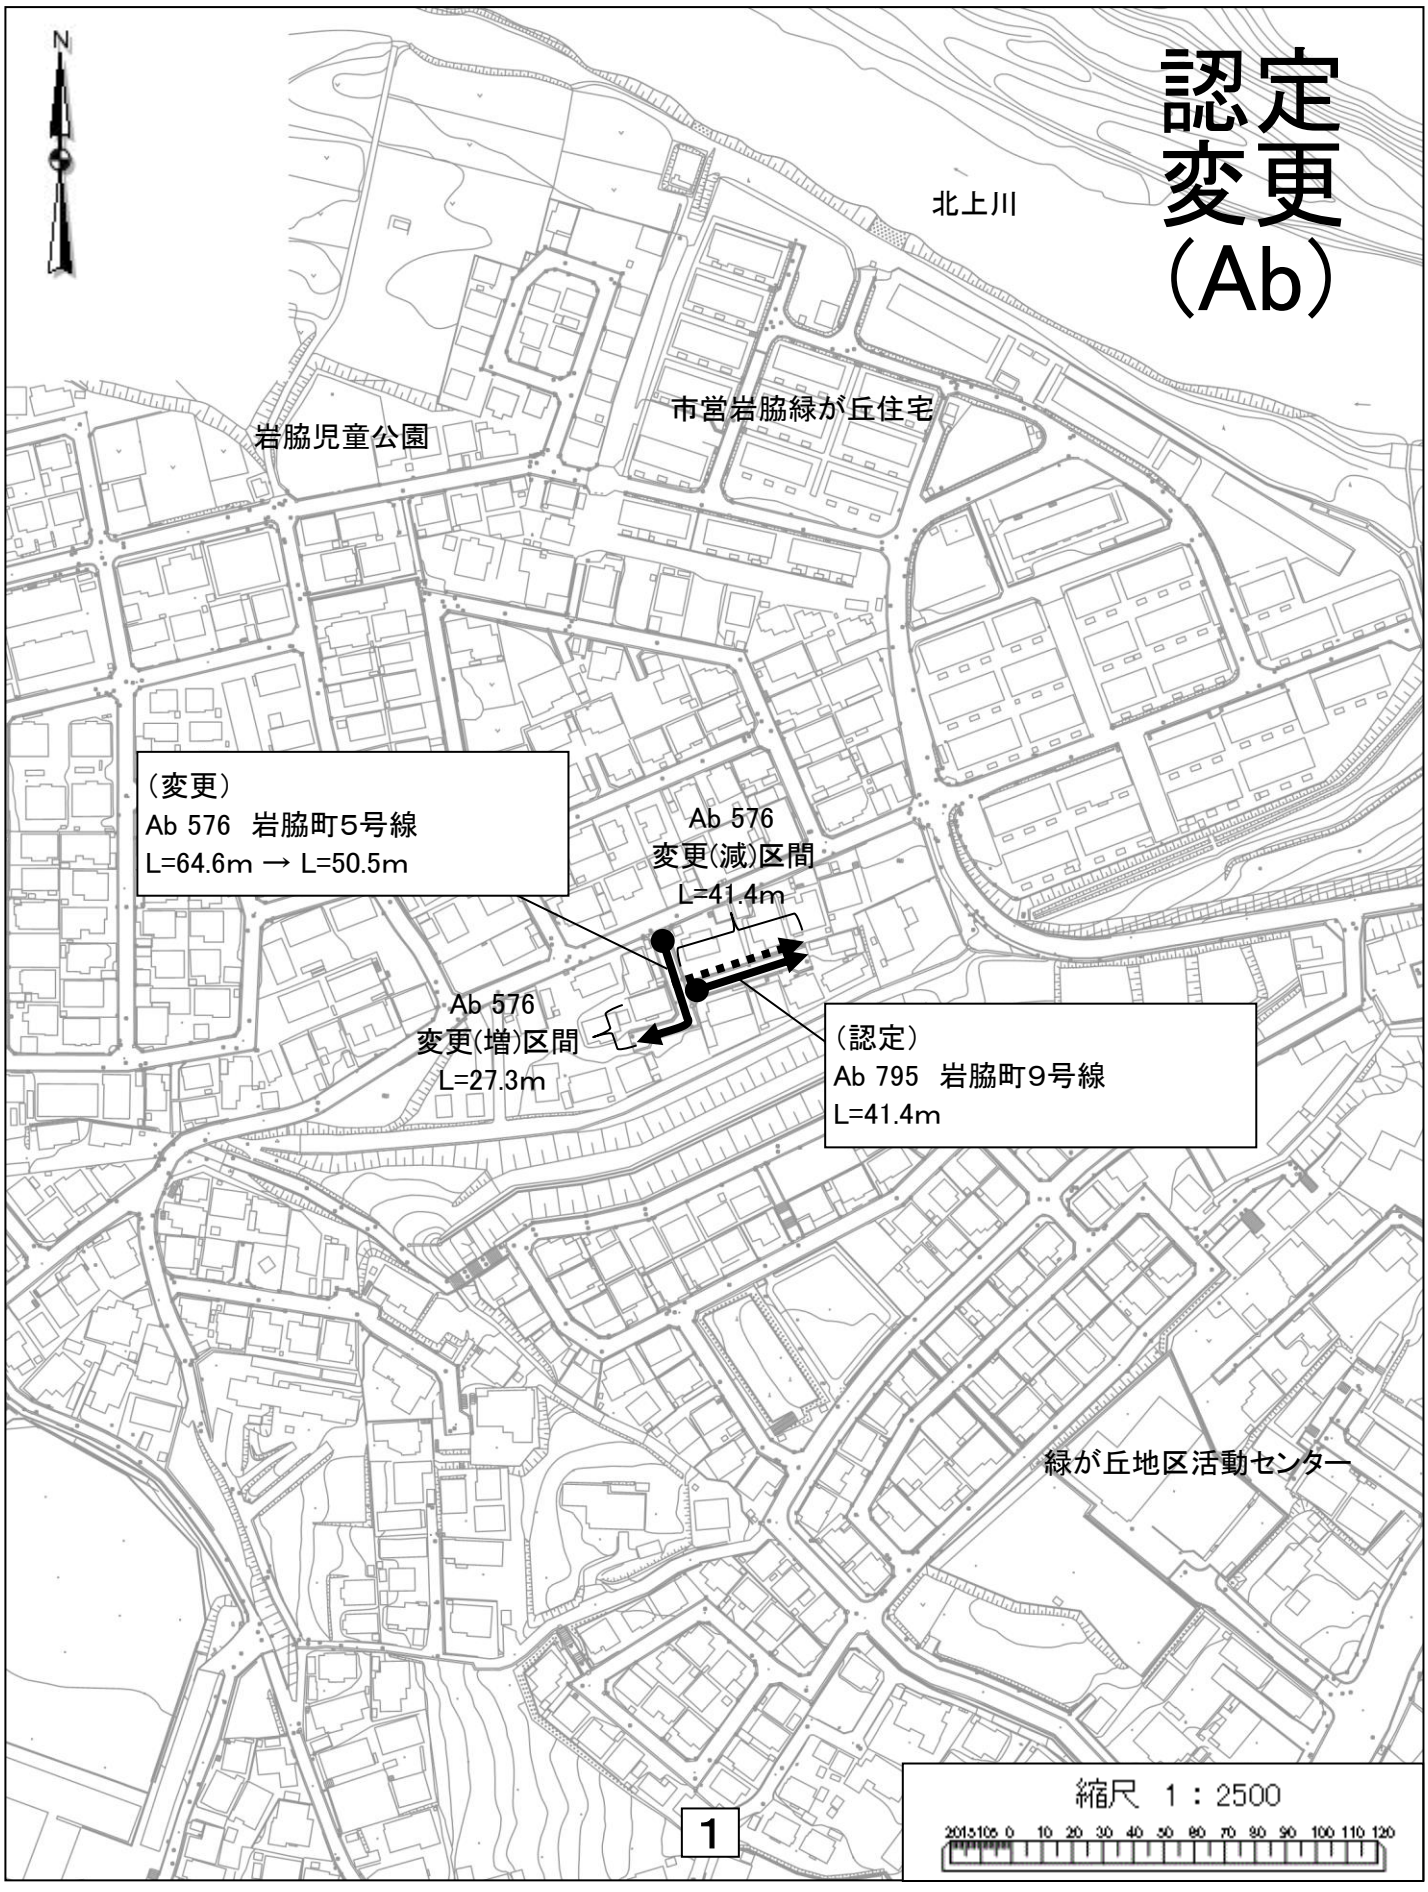
盛　岡　市

凡例



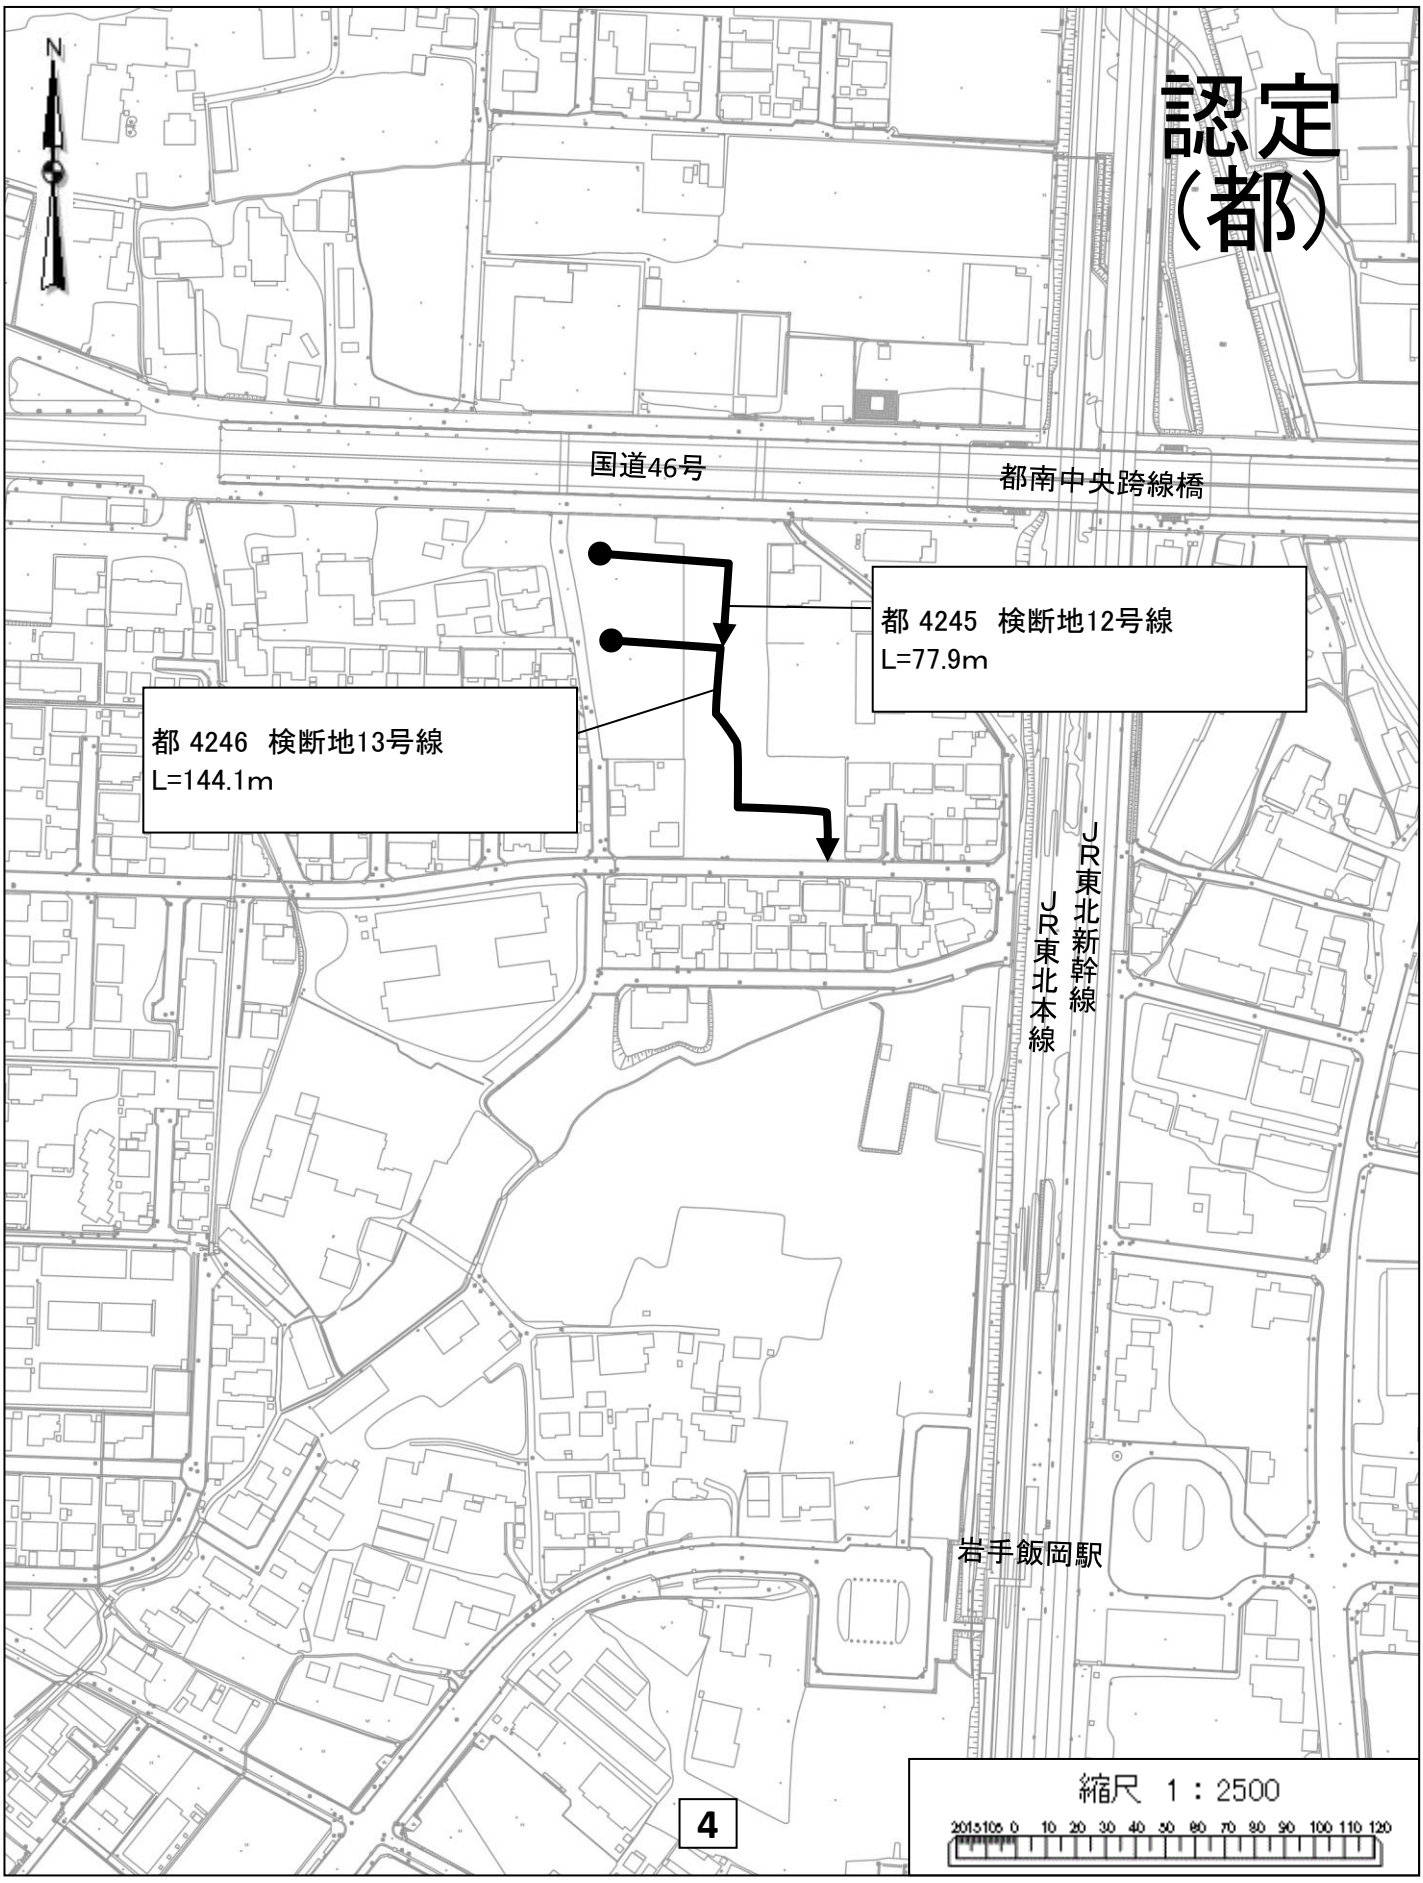
実線：認定又は変更増区間

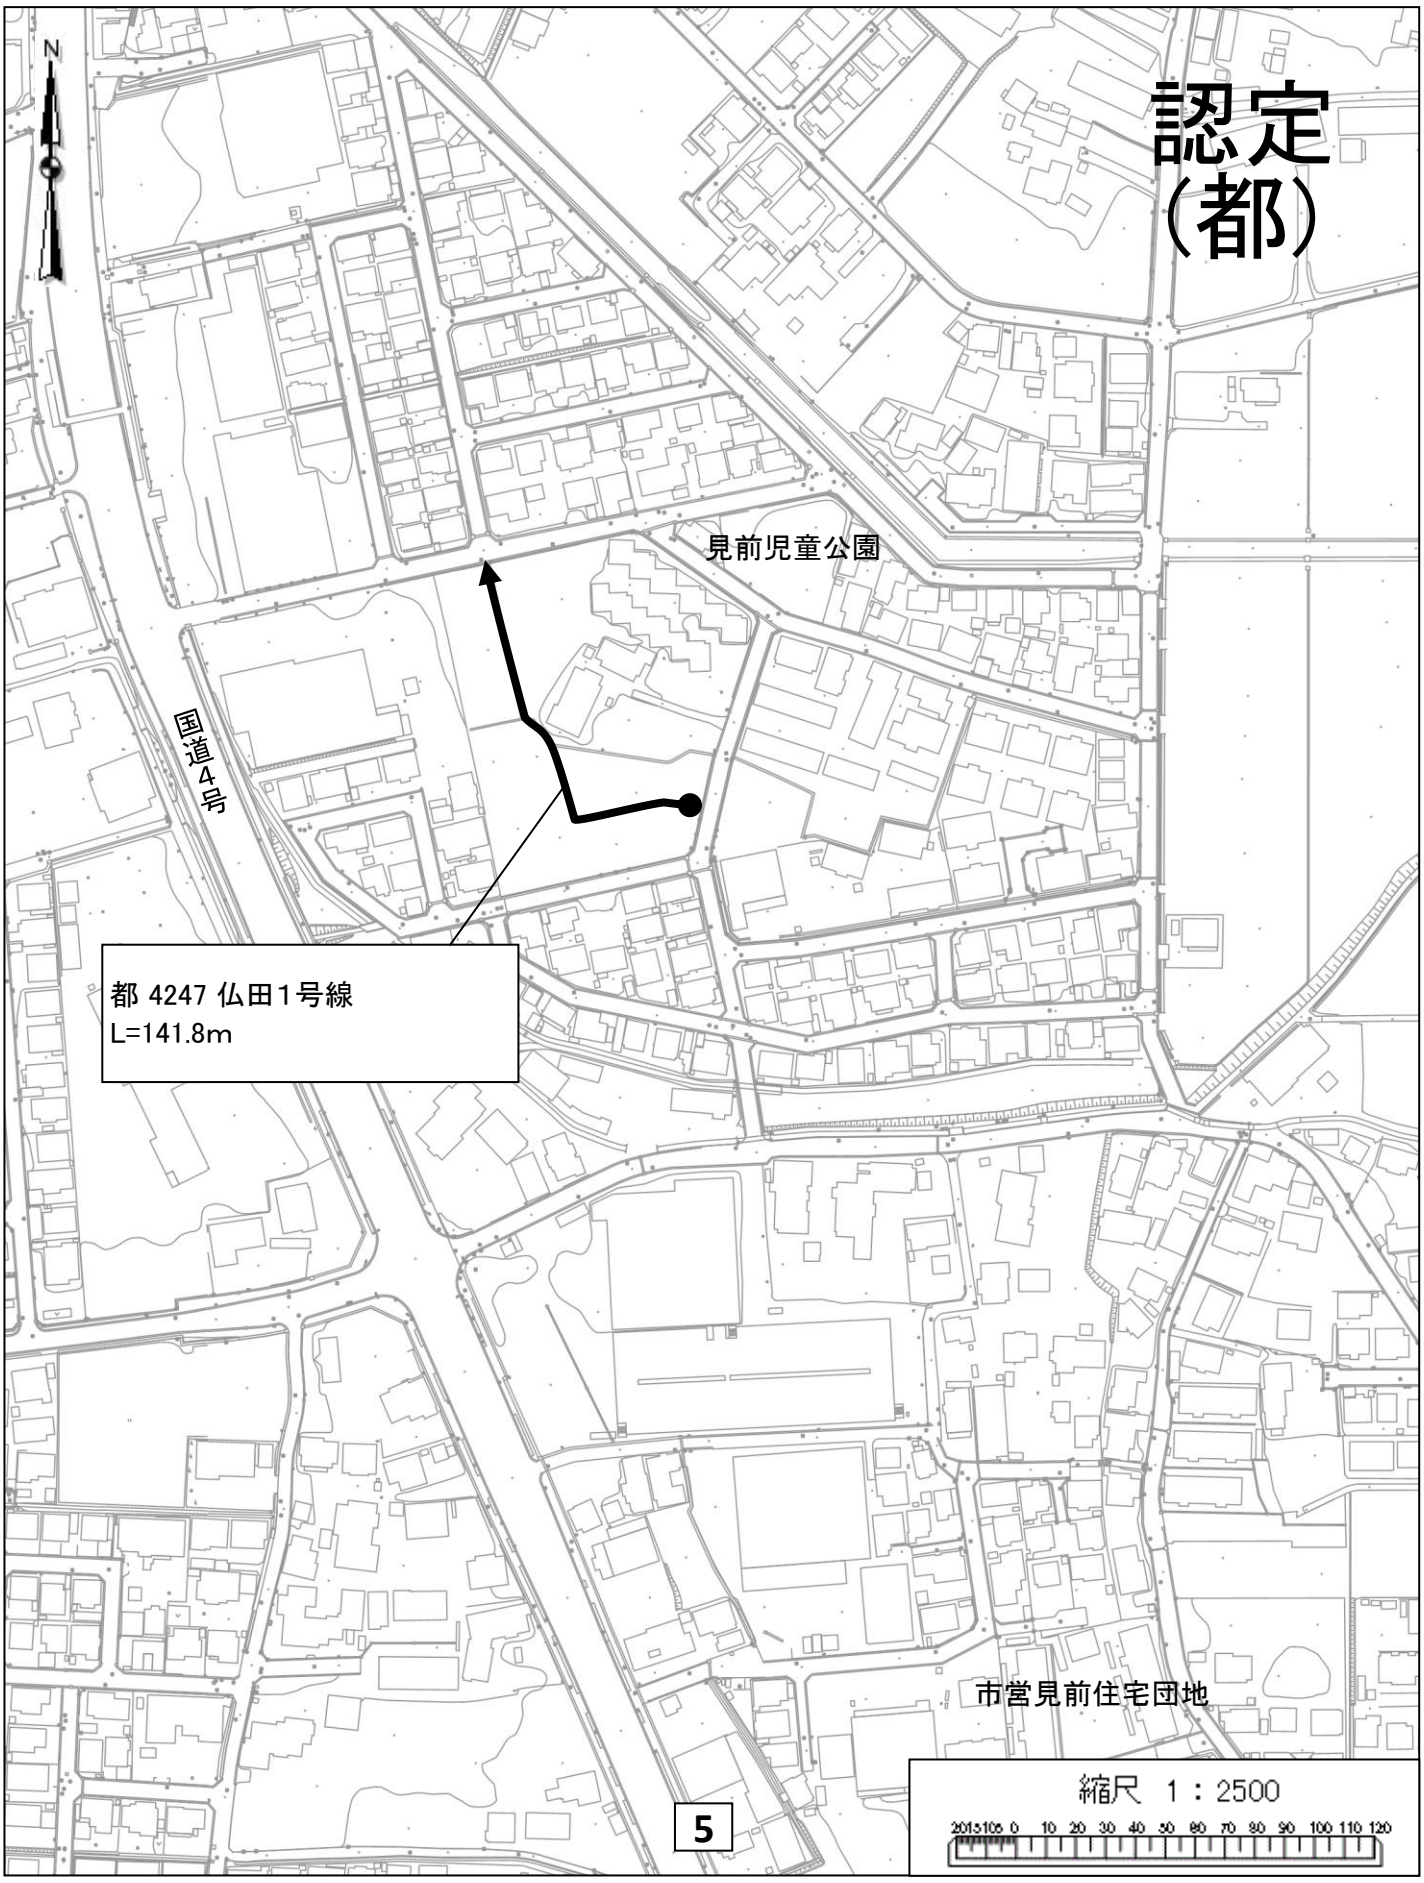
破線：廃止又は変更減区間

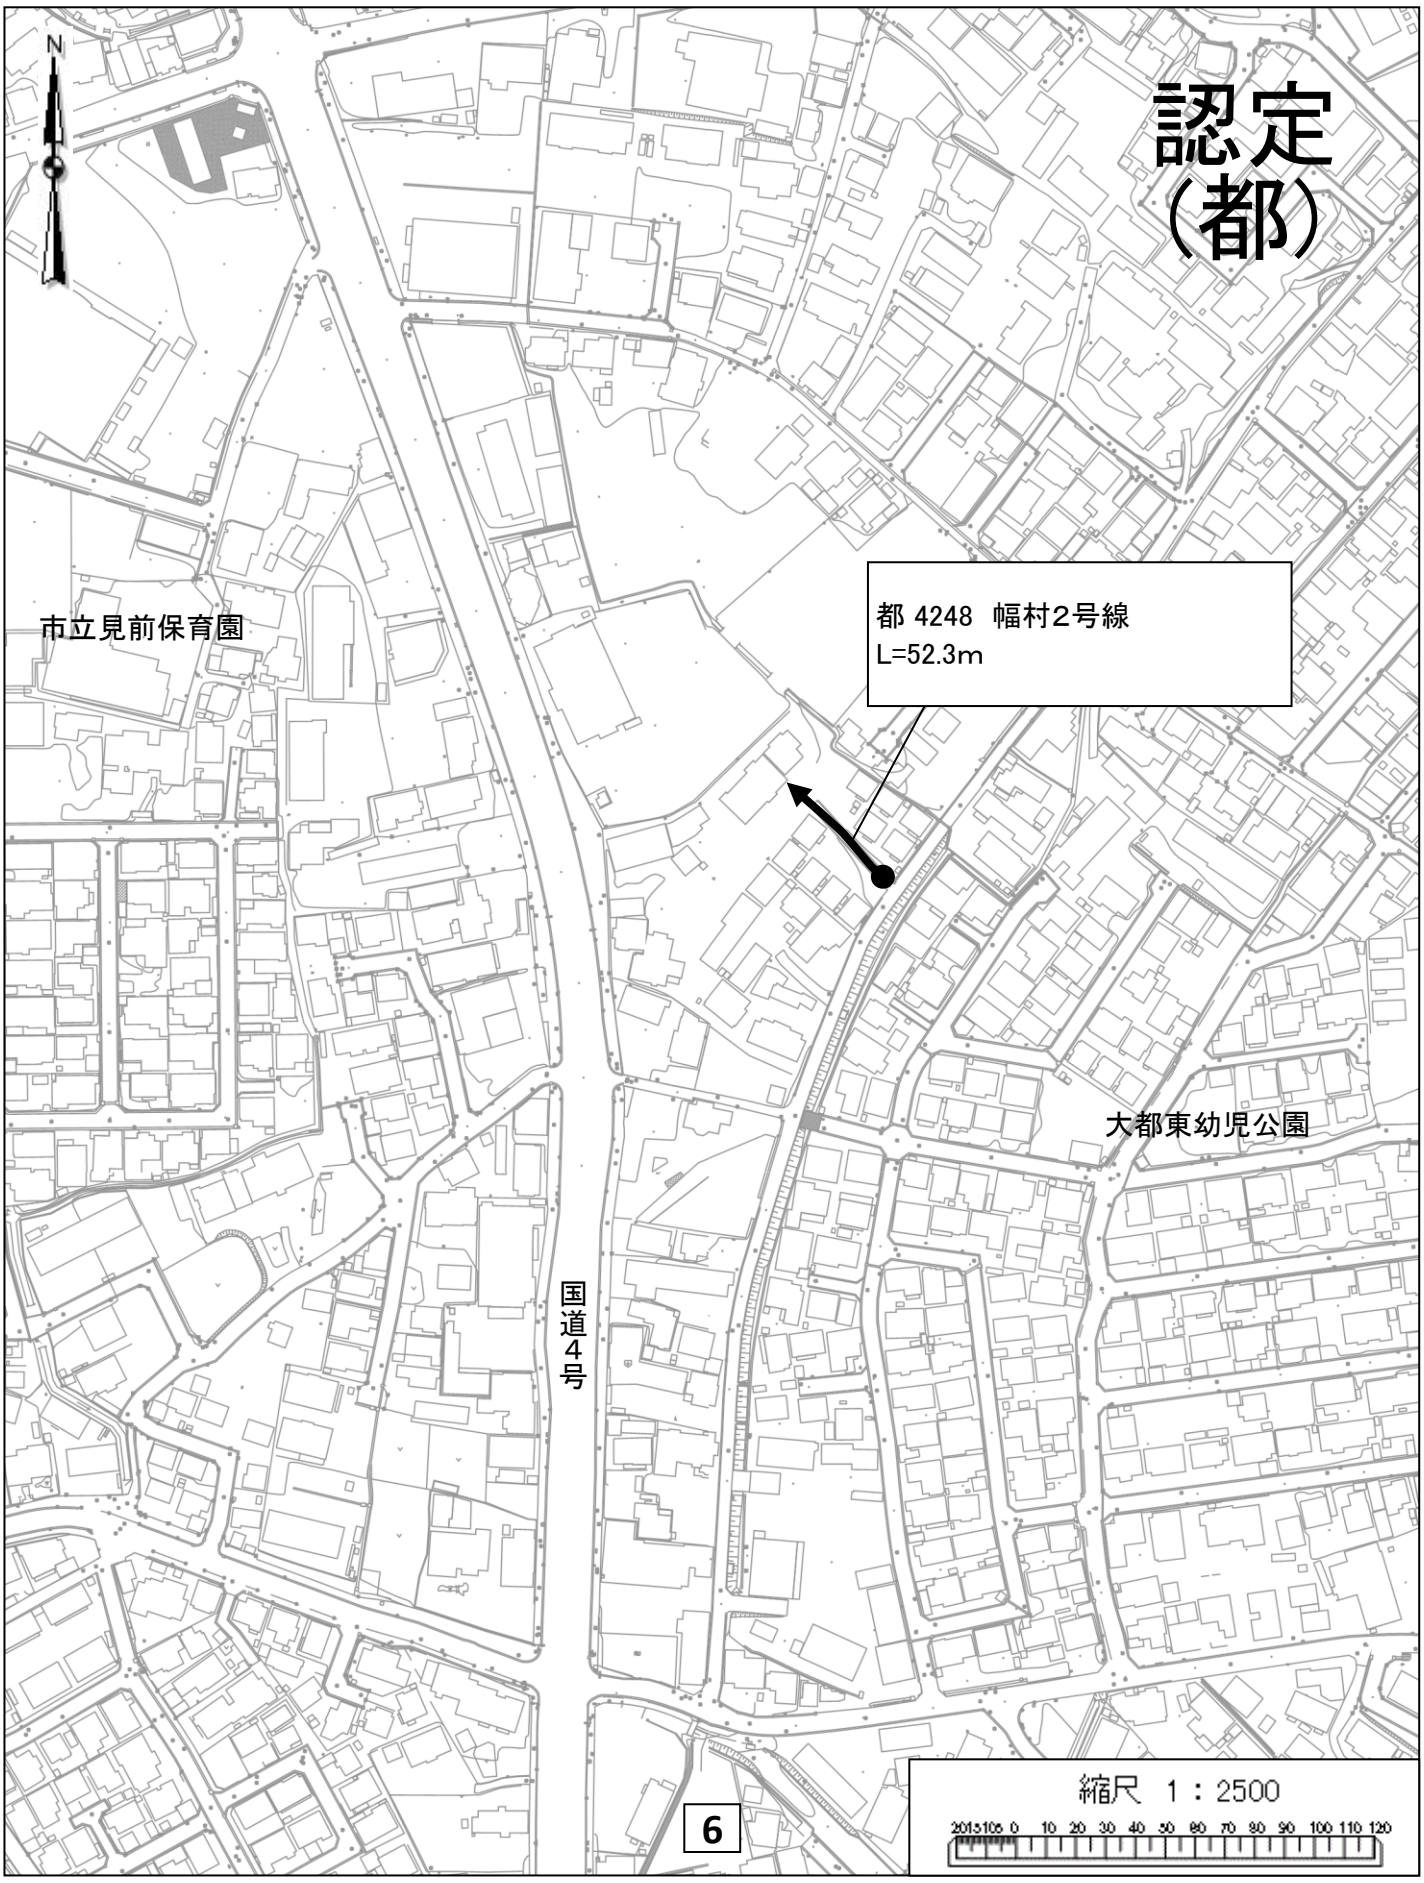

認定
変更
(Ab)
北上川
市営岩脇緑が丘住宅
岩脇児童公園
(変更)
Ab 576 岩脇町5号線
L=64.6m → L=50.5m
Ab 576
変更(減)区間
L=41.4m
Ab 576
変更(増)区間
L=27.3m
(認定)
Ab 795 岩脇町9号線
L=41.4m
緑が丘地区活動センター
縮尺 1：2500
1

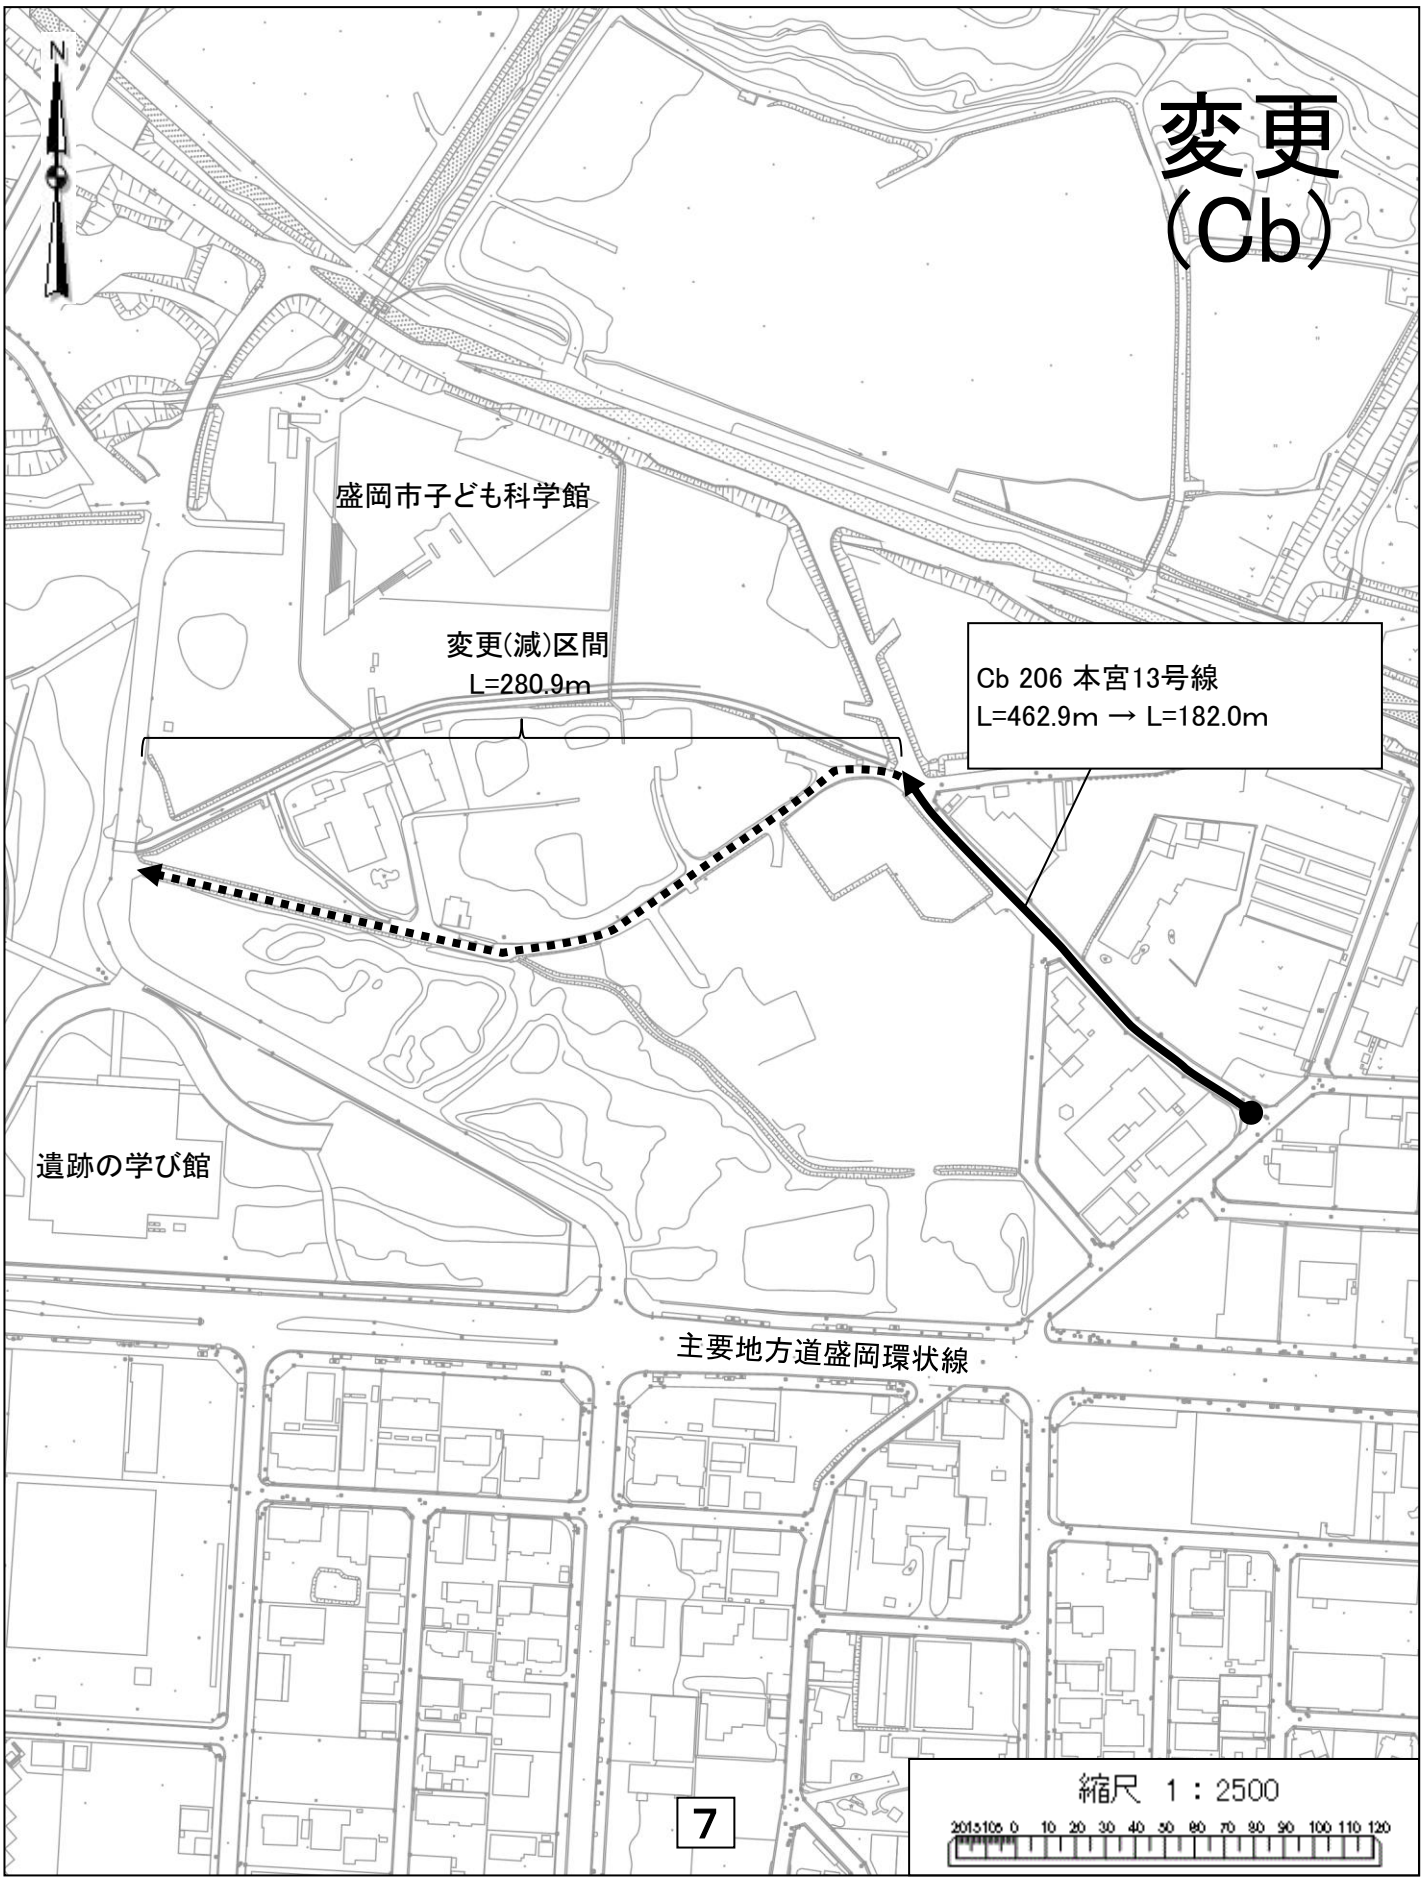

認定
（Dc）
N
城北小学校
Dc 612　みたけ三丁目32号線
L=45.4m
木賊川
県営運動公園
縮尺　1：2500
2015105 0 10 20 30 40 50 60 70 80 90 100 110 120
2


認定
変更
（都）
N
見前中学校
盛岡市役所都南総合支所
（認定）
都 4244　高櫓11号線
L=70.9m
（変更）
都 2618　多賀ニュータウン13号線
L=104.7m → L=58.2m
都 2618
変更(減)区間
L=46.5m
縮尺　1：2500
3


認定
（都）
国道46号
都南中央跨線橋
都 4245 検断地12号線
L=77.9m
都 4246 検断地13号線
L=144.1m
JR東北新幹線
JR東北本線
岩手飯岡駅
N
縮尺 1：2500
4


認定
（都）
N
見前児童公園
国道4号
都 4247 仏田1号線
L=141.8m
市営見前住宅団地
縮尺 1：2500
5


認定
（都）
都 4248　幅村2号線
L=52.3m
市立見前保育園
大都東幼児公園
国道4号
6
縮尺　1：2500


変更
(Cb)
N
盛岡市子ども科学館
変更(減)区間
L=280.9m
Cb 206 本宮13号線
L=462.9m → L=182.0m
遺跡の学び館
主要地方道盛岡環状線
7
縮尺 1：2500