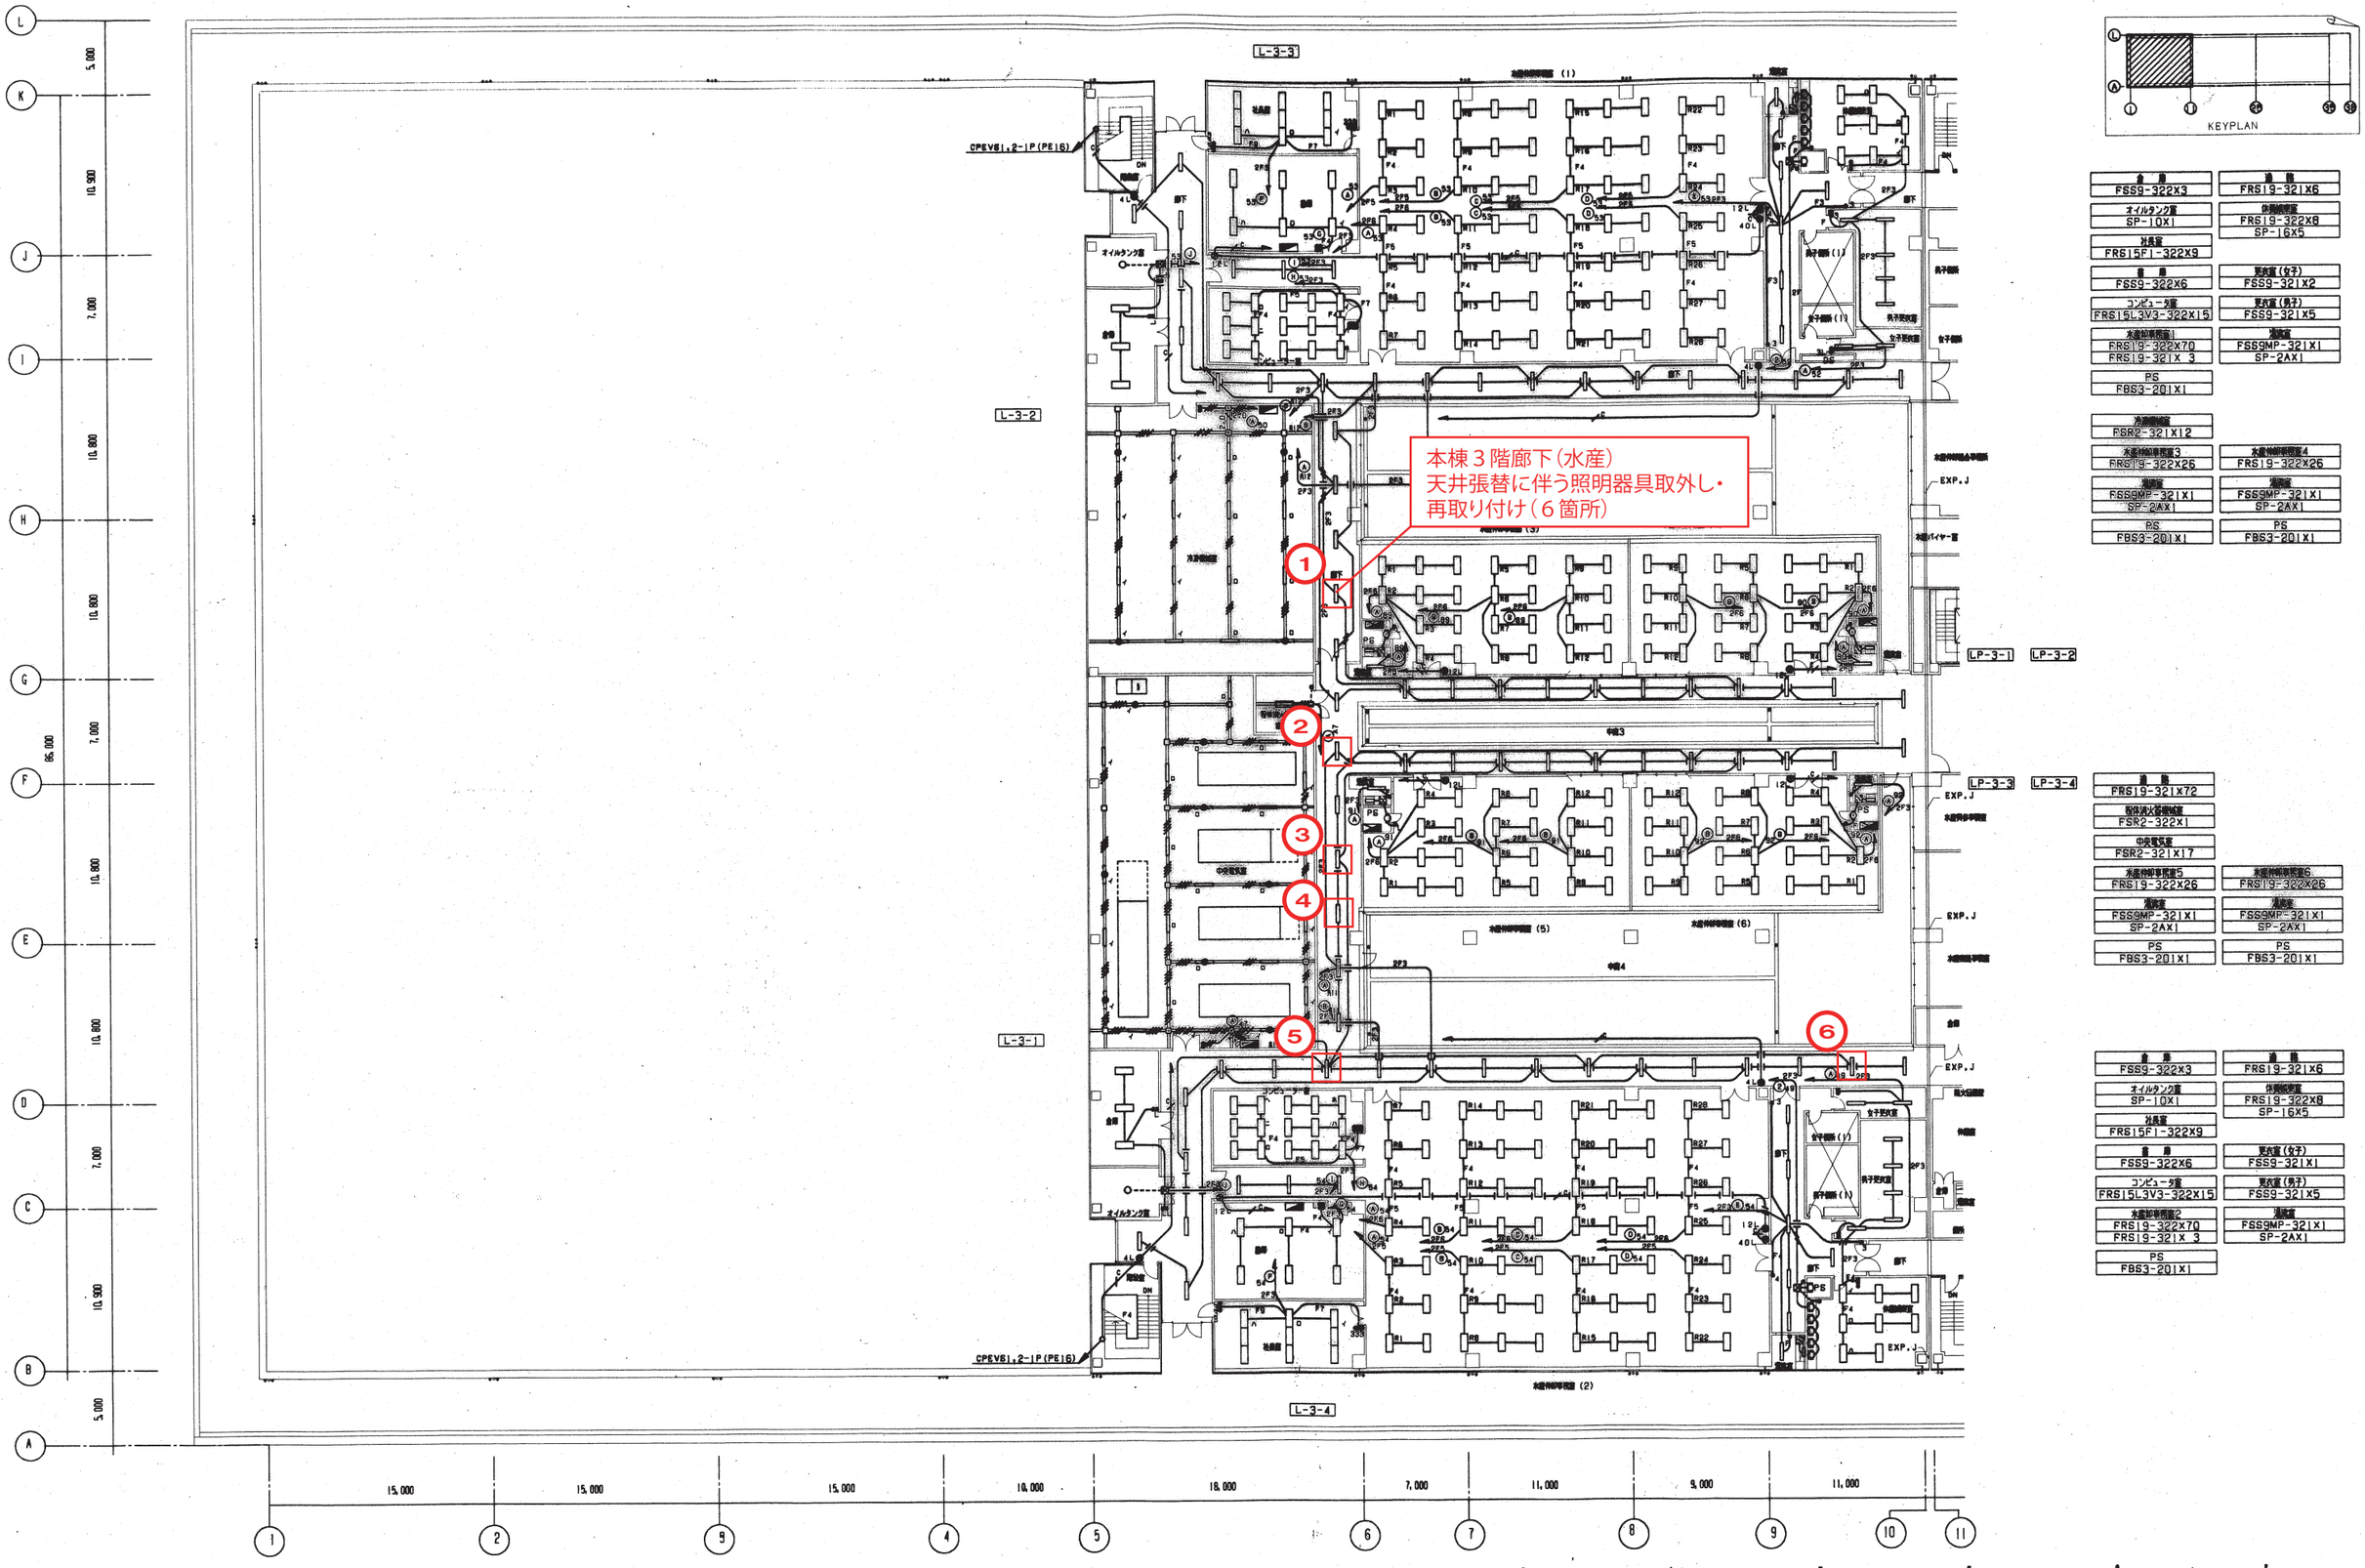


盒 器 FSS9-322X3	通 線 FRS19-321X6
オイルタンク室 SP-10X1	休憩室 FRS19-322X8 SP-16X5
社長室 FRS15F1-322X9	
倉 庫 FSS9-322X6	更衣室(女子) FSS9-321X2
コンピュータ室 FRS15L3V3-322X15	更衣室(男子) FSS9-321X5
水産加工事務室1 FRS19-322X70 FRS19-321X 3	湯沸室 FSS9MP-321X1 SP-2AX1
PS FBS3-201X1	
冷蔵庫 FSR2-321X12	
水産仲卸事務室3 FRS19-322X26	水産仲卸事務室4 FRS19-322X26
湯沸室 FSS9MP-321X1 SP-2AX1	湯沸室 FSS9MP-321X1 SP-2AX1
PS FBS3-201X1	PS FBS3-201X1

通 線 FRS19-321X72	
製氷貯水受槽室 FSR2-322X1	
中央電気室 FSR2-321X17	
水産仲卸事務室5 FRS19-322X26	水産仲卸事務室6 FRS19-322X26
湯沸室 FSS9MP-321X1 SP-2AX1	湯沸室 FSS9MP-321X1 SP-2AX1
PS FBS3-201X1	PS FBS3-201X1

倉 庫 FSS9-322X3	通 線 FRS19-321X6
オイルタンク室 SP-10X1	休憩室 FRS19-322X8 SP-16X5
社長室 FRS15F1-322X9	
倉 庫 FSS9-322X6	更衣室(女子) FSS9-321X1
コンピュータ室 FRS15L3V3-322X15	更衣室(男子) FSS9-321X5
水産加工事務室2 FRS19-322X70 FRS19-321X 3	湯沸室 FSS9MP-321X1 SP-2AX1
PS FBS3-201X1	

備考	岡設計・岩手県公共建築設計監理協会共同企業体 東京都知事登録109号	管理建築士 一級建築士 岡 秀 暁 登録第48140号	承認	調査	設計	設計年月 平成12年9月	全葉 258	No. E-149

工事名	盛岡市中央卸売市場移転新設工事
図面名称	3階 照明設備 配線図（1）
Scale	1/200 1/


本棟３階廊下（管理・青果）
天井張替に伴う照明器具取外し・
再取り付け（15箇所）

KEYPLAN

通　路 FRS19-321X5	休憩室 FRS15F1-322X12	休憩室 FRS15F1-322X12
水産仲卸事務室1 FRS19-322X35	倉　庫 FRS19-322X6	倉　庫 FRS19-322X6
通路室 FSS9MP-321X1 SP-2AX1	通　路 FRS19-321X4	通　路 FRS19-321X4
倉庫 FSS9-321X1	コンピューター室 FRS15L3V3-322X18	コンピューター室 FRS15L3V3-322X18
PS FSR2-321X1	青果卸事務室1 FRS19-322X105	青果卸事務室2 FRS19-322X105
水産仲卸事務室2 FRS19-322X35	休憩(仲会社) FRS19-322X12 SP-16X1	休憩(仲会社) FRS19-322X12 SP-16X1
通路室 FSS9MP-321X1 SP-2AX1	通　路 FRS19-321X5	通　路 FRS19-321X5
倉庫 FSS9-321X1	通路室 FSS9MP-321X1 SP-28X1	通路室 FSS9MP-321X1 SP-28X1
通　路 FRS19-321X8	更衣室(女子) FSS9-321X2	更衣室(女子) FSS9-321X2
青果仲卸協合事務室 FRS19-322X18	更衣室(男子) FSS9-321X6	更衣室(男子) FSS9-321X6
EPS FBS3-201X2	倉　庫 FSS9-321X1	倉　庫 FSS9-321X1
	オイルタンク室 SP-10X1	オイルタンク室 SP-10X1
	PS FBS3-201X1	PS FBS3-201X1
オートリフター室 オートリフター6W L-3-12		
水産仲卸組合事務所 FRS19-322X12	会議室1 FRS15-322X25	会議室3 FRS15-322X20
水産バイヤー室 FRS19-322X3	倉　庫 FSS9-322X3	倉　庫 FSS9-322X3
水産バイヤー副部室 FRS2-321X3	通路室2 FRS19-322X28	会議室4 FRS15-322X20 FRS15-322X6
通路室 FSS9MP-321X1 SP-2AX1	通路室3 FRS19-322X4	
PS FSR2-321X1	会議室2 FRS15-322X25	プロジェクター室 FRS19-322X4
水産青果事務室 FRS19-322X8	倉　庫 FSS9-322X3	倉　庫 FSR2-322X2
水産組織事務室 FRS19-322X16	倉　庫 FSS9-322X3	会議室5 FRS15-322X20
オイルタンク室 SP-10	休憩室 FRS19-322X5	女子ロッカー室 FSS9-321X2
倉　庫 FSS9-321X2	青果バイヤー室1 FRS19-322X3	通路室 FSS9MP-321X1 SP-28X1
青果仲卸会議室 FRS11-0321X79	青果バイヤー室2 FRS19-322X3	
水産倉庫 FRS11-0321X28	青果バイヤー室3 FRS19-322X3	PS FSR2-321X1
オイルタンク室 SP-26X1	青果バイヤー室4 FRS19-322X3	通　路 FRS19-321X4
PS FSR2-321X1	青果バイヤー室5 FRS19-322X3	管理事務室 FRS19-322X71
情報センター SP-20X15	青果バイヤー室6 FRS19-322X3	電話室 FRS15F1-322X16
倉庫 FBS3-201X1	青果バイヤー室7 FRS19-322X3	通　路 FRS19-321X8
青果電気室 FSR2-321X8	青果バイヤー室8 FRS19-322X3	統計室 FRS19-322X10
青果関係荷卸室 FSS9-321X2	青果バイヤー室9 FRS19-322X3	電話室 FRS19-322X10 SP-16X1
受電室 FSR2-321X4	青果バイヤー室10 FRS19-322X3	
駐車場(ロビー上部) SP-11X5	青果バイヤー室11 FRS19-322X3	電気検査室 FRS19-322X10 SP-16X1
通　路 FRS19-321X195 FRS11-0271X8	通路室 FSS9MP-321X2 SP-2AX1	

備　考	岡設計・岩手県公共建築設計監理協会共同企業体 東京都知事登録109号	管理建築士　一級建築士　岡　秀　隆　登録第4814号	承認	調査	設計	設計年月 平成12年9月	全葉 258	No. E-150	工事名　盛岡市中央卸売市場移転新設工事 図面名称　3階　照明設備　配線図（2）　Scale　1/200　1/

記号	盤名称
A	高圧引込盤
B	高圧受電盤
C	管理棟動力盤
D	高品期倉庫灯・動力動力盤
E	水産棟灯・動力動力盤
F	水産冷蔵庫棟灯・水産仲卸配送センター動力盤
G	青果棟、青果低温保冷庫棟動力盤
H	SC動力盤、総合食品センター動力盤
I	高圧コンデンサ盤No．1
J	高圧コンデンサ盤No．2
K	高圧コンデンサ盤No．3
1	管理棟灯盤
2	管理棟動力盤
3	管理棟関連高品売場灯盤No．1
4	管理棟関連高品売場灯盤No．2
5	管理棟関連高品売場動力盤No．1
6	管理棟関連高品売場動力盤No．2
7	水産棟灯盤No．1
8	水産棟灯盤No．2
9	水産棟灯盤No．3
10	水産棟動力盤No．1
11	水産棟動力盤No．2
12	水産冷蔵庫棟灯盤
13	水産冷蔵庫棟動力盤
14	水産仲卸配送センター灯盤
15	水産仲卸配送センター動力盤
イ	直流電源盤
ロ	電力検針盤
ハ	RS盤

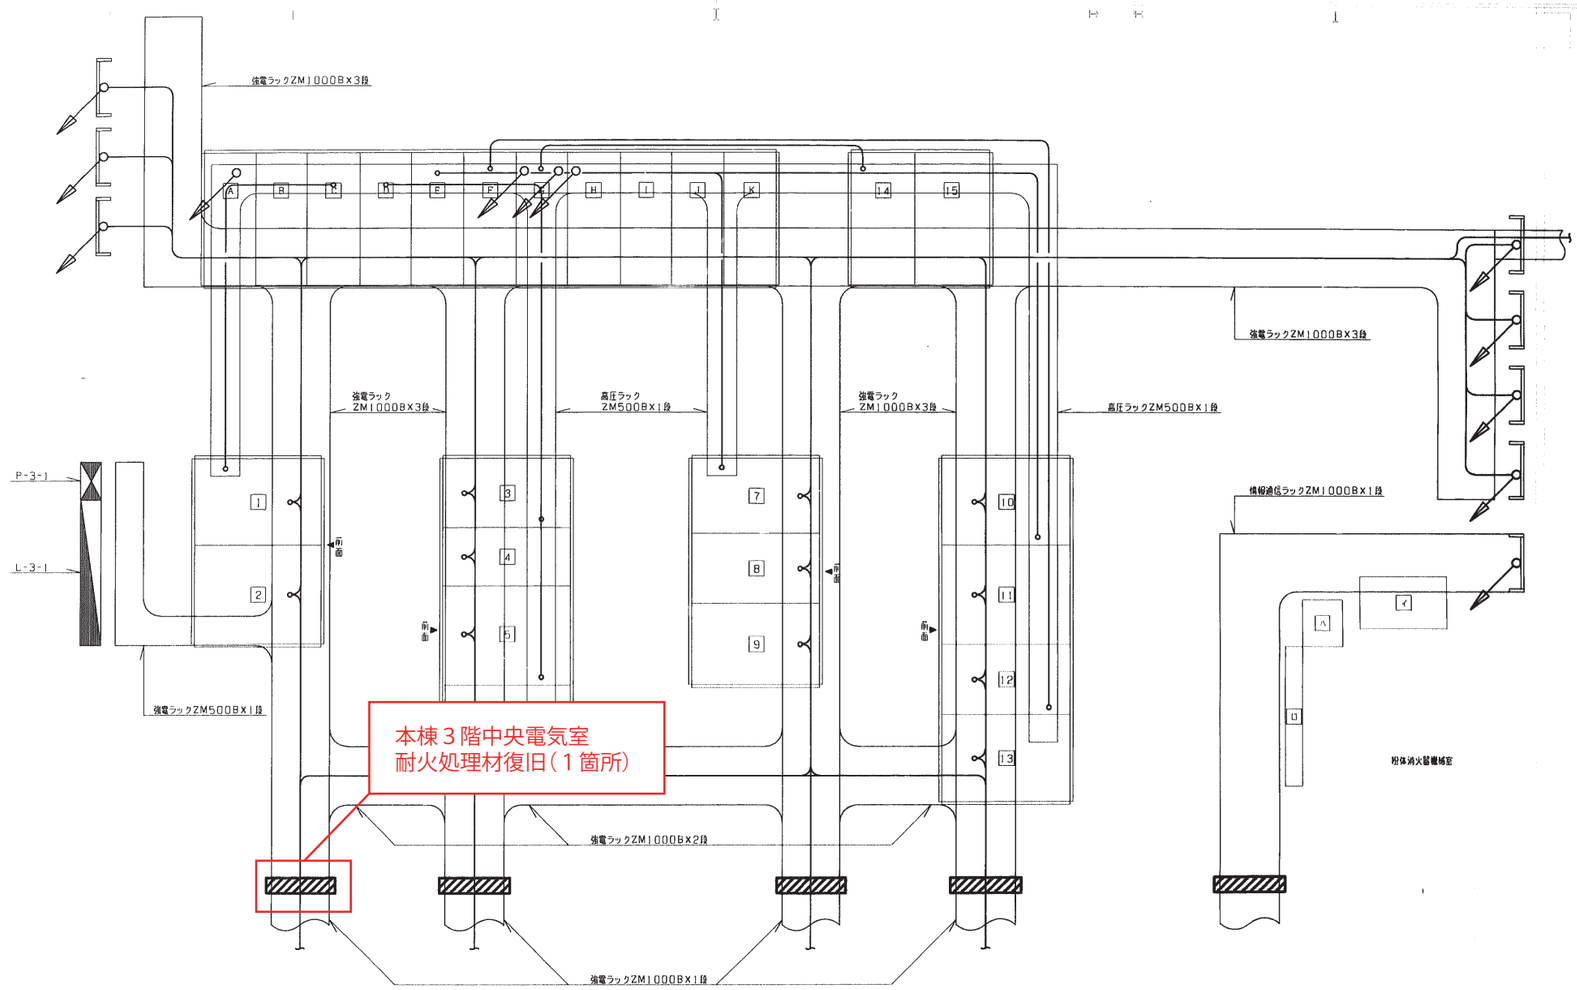

注記
（1）幹線ケーブルは、各配電盤へは梁ラックより立下げる事。
（2）各幹線のケーブルサイズ、幹線No．、および行先については、ブロック系統図および幹線平面図参照の事。
（3）高圧引込幹線はピット内配線し、各配電盤へ立上げ、端末処理を施す事。
（4）ケーブルラックの壁および床貫通部には耐火処理を施す事。

備考	設計・岩手県公共建築設計監理協会共同企業体	承認	調査	設計	設計年月	全葉	No.	工事名	盛岡市中央卸売市場移転新設（電気設備）工事
	東京都知事登録 109号				平成12年9月	258	E-21	図面名称	受変電設備 配置図 （管理棟） Scale 1/50
	管理建築士 一級建築士 昇 秀 隆 登録第 48140号								